


SECCIÓN CONSTRUCTIVA TIPO A

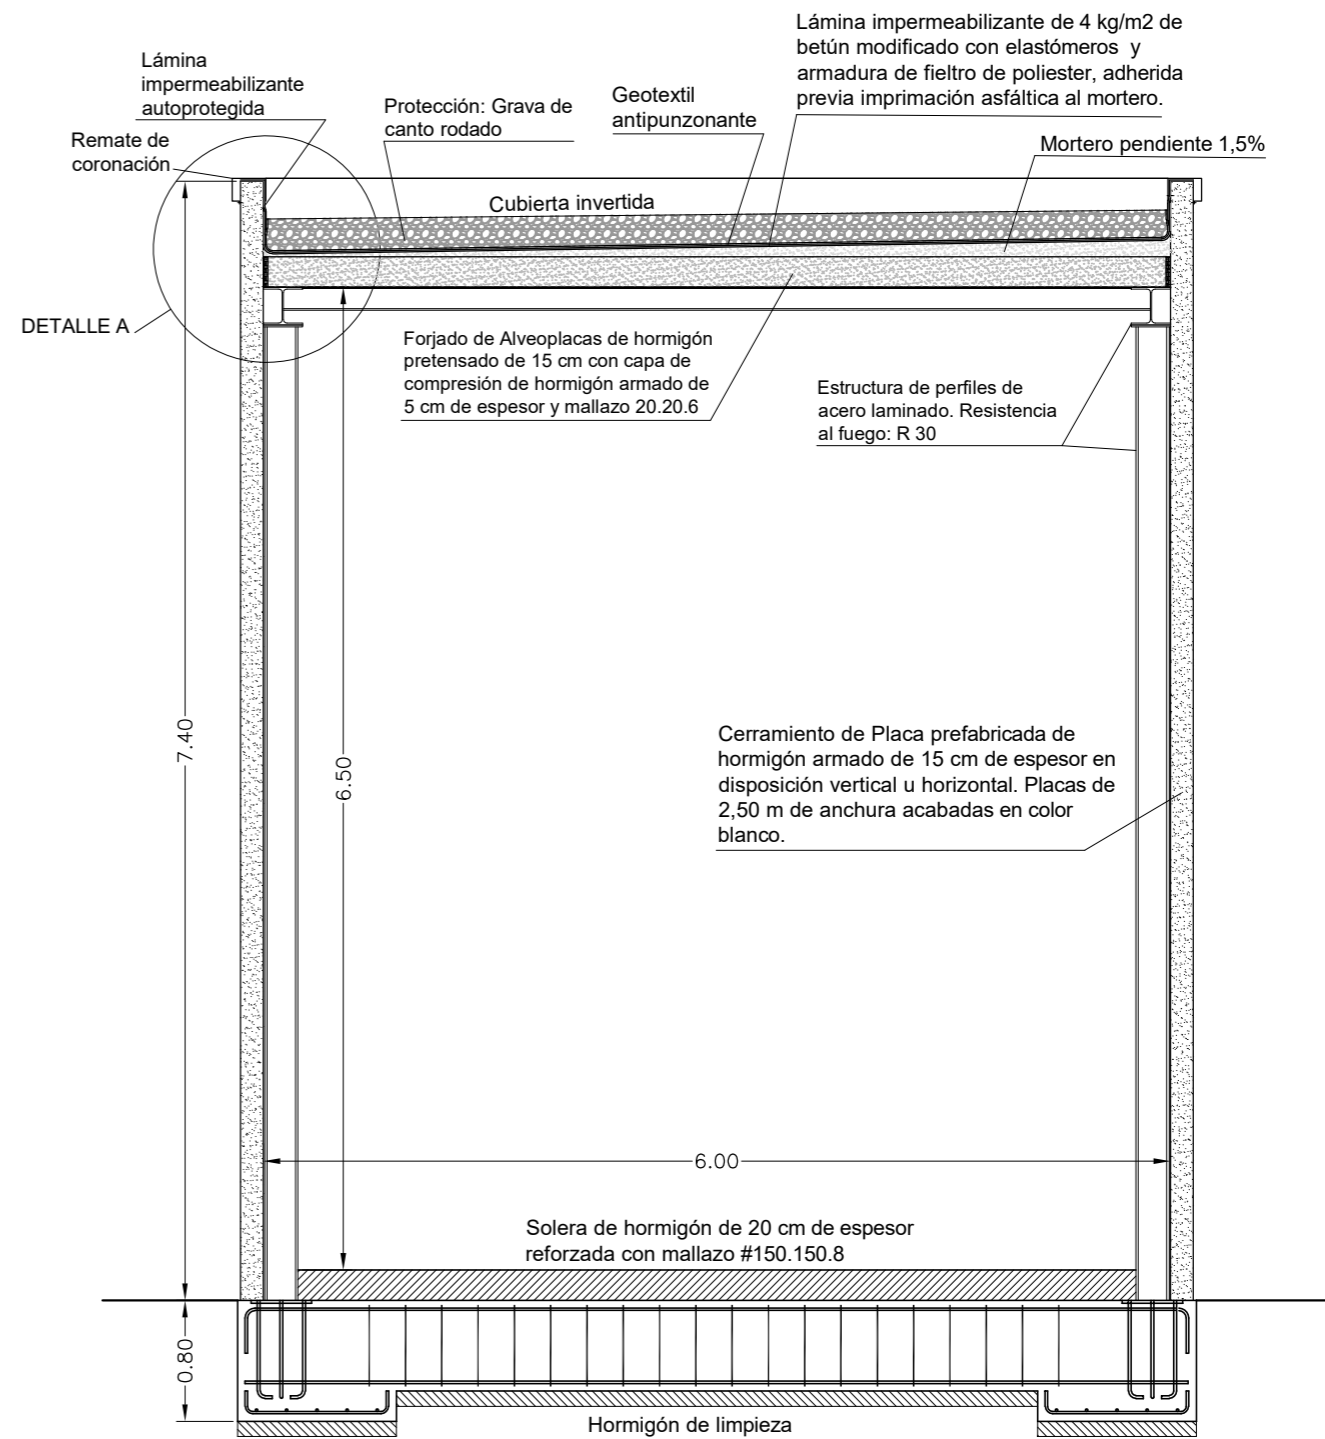

SECCIÓN CONSTRUCTIVA TIPO B

MEMORIA DESCRIPTIVA Y GRÁFICA: SILO Y SALA DE CALDERAS

Observatorio Astronómico Calar Alto. Gergal (Almería)




PROMOTOR:  
CENTRO ASTRONÓMICO HISPANO ALEMÁN

SECCIONES CONSTRUCTIVAS TIPOS A, B

INGENIERO TECNICO INDUSTRIAL:

JUAN LAZARO SOLVAS  
Colegiado nº 540

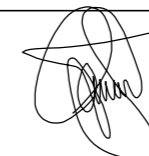

ESCALA:  
1:50

FECHA:  
Febrero de 2020

PLANO Nº

6