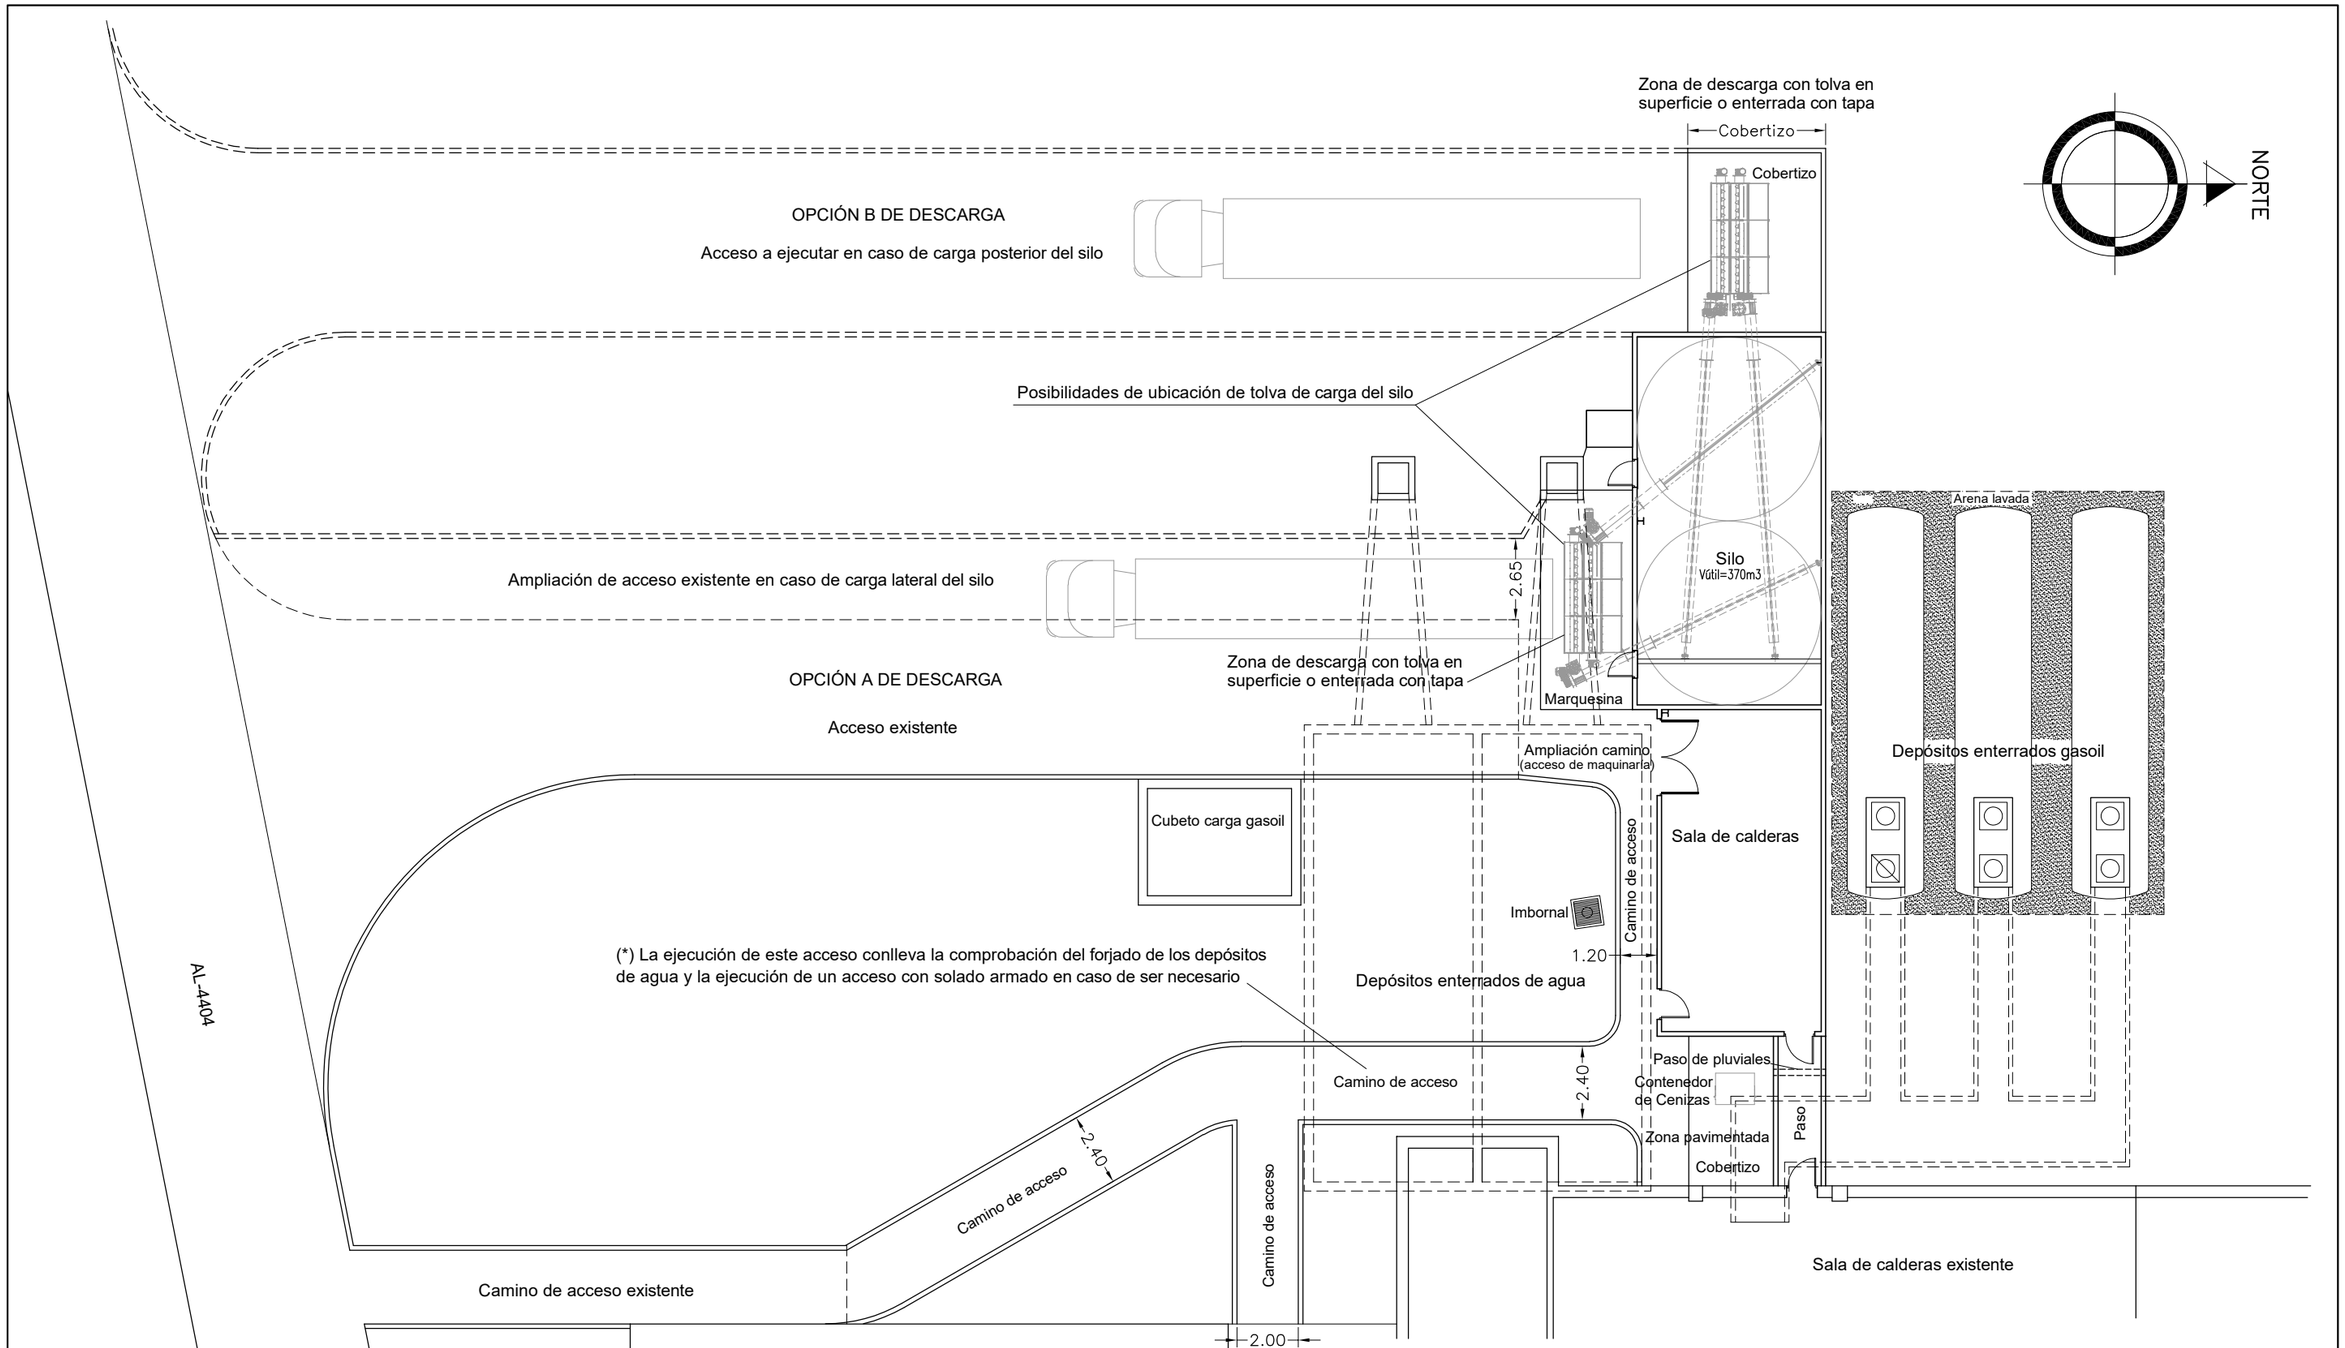

MEMORIA DESCRIPTIVA Y GRÁFICA: SILO Y SALA DE CALDERAS

Observatorio Astronómico Calar Alto. Gergal (Almería)

ázaro
INGENIERIA PROYECTOS
TELÉFONO: 667528867

PROMOTOR:
CENTRO ASTRONÓMICO HISPANO ALEMÁN

ACCESOS A SILO, SALA DE CALDERAS Y CONTENEDOR DE CENIZAS

INGENIERO TECNICO INDUSTRIAL:
JUAN LAZARO SOLVAS
Colegiado nº 540

ESCALA: 1:200

FECHA: Febrero de 2020

PLANO Nº 2